



De Zonnewijzer Planetenlaan 9 Haarlem

presentatie Wijkraad 31-1-2024

IKC De Zonnewijzer: Architect Friedhof 1939

Haarlemse projecten:

Aula Noorderbegraafplaats, Vergierdeweg 271 Haarlem 1933 - 1936.

Eigen woning, Beelslaan Haarlem 1938

Floraschool Haarlem 1939

J.P. Coenschool, Gijsbrecht van Aemstelstraat 118 Haarlem 1939

Beatrixschool, Blinkertpad 3 Haarlem 1940

Andere (bekende) projecten:


voormalige Belastingkantoor, Wibautstraat 2 Amsterdam 1954 - 1958

Raadhuis Enschede, Langestraat 24 Enschede 1929 - 1933



Gijsbert Friedhoff




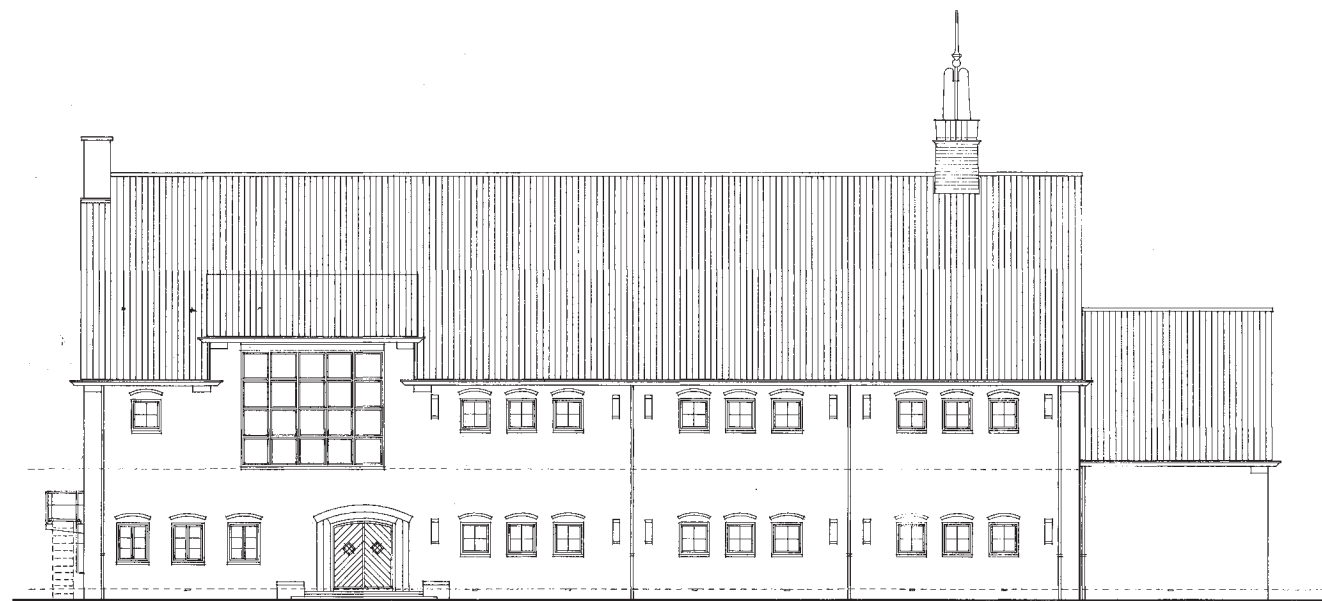

• N • W • GEVEL •



• Z • W • GEVEL •

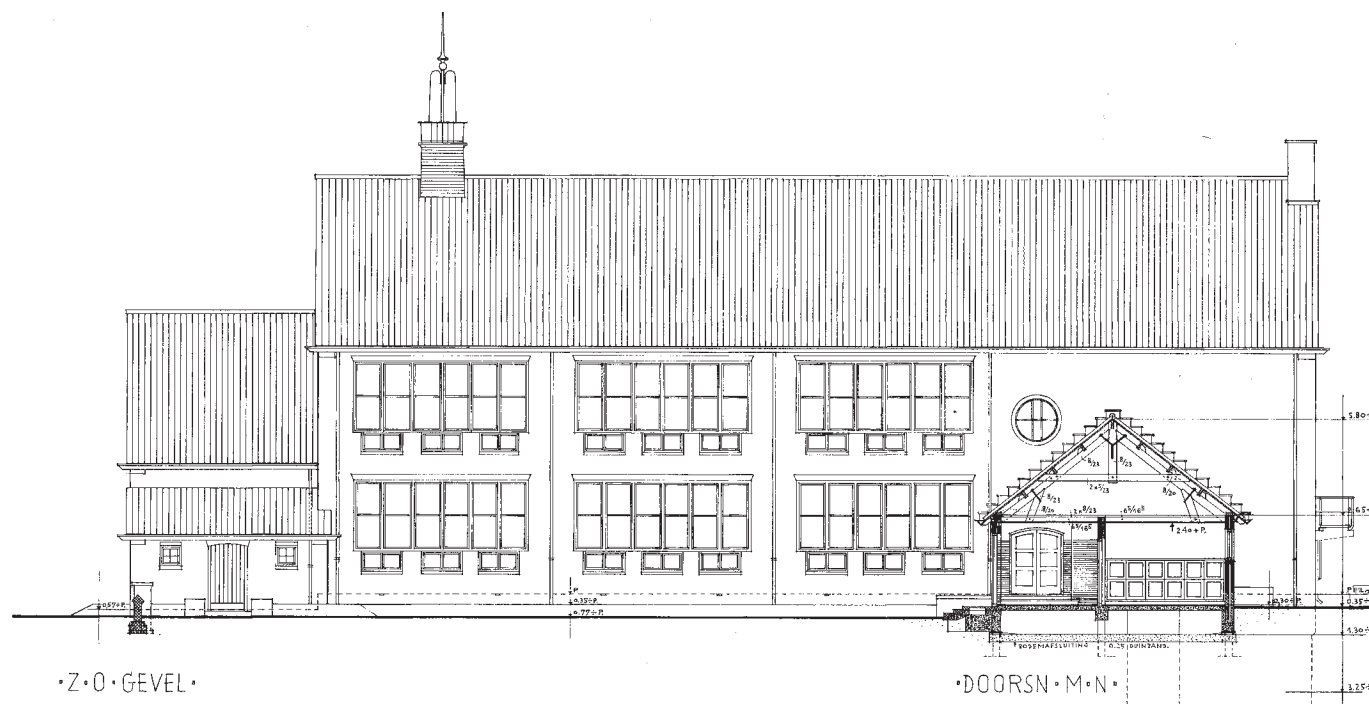

• Z • O • GEVEL •

• DOORSN. M. N. •

RENV001:

— METSELWERK
— GEW. BETON



• N • O • GEVEL •

OPENBARE WERKEN HAARLEM

BESTEK N° 18 DIENSTJAAR 1939 BRIEF N° 8.44


• FUHRHOPSCHOOL VOOR • G • L • O • AAN DE PLANETENLAAN •
• GEVELS • EN • DOORSNEDEN •

SCHAAL • 1A100 • AANTAL BLADEN : 7 BLAD N°


GET. GEZ. ONTVANGEN. DE DIRECTEUR.

2

Van Bureau onder afdeling der tekenen
niet getekend aan te nemen als ontwerp
niet, tekening lichte op te coördineren
DE DIRECTEUR VAN H.B.
N° 18 DIENSTJAAR 1939

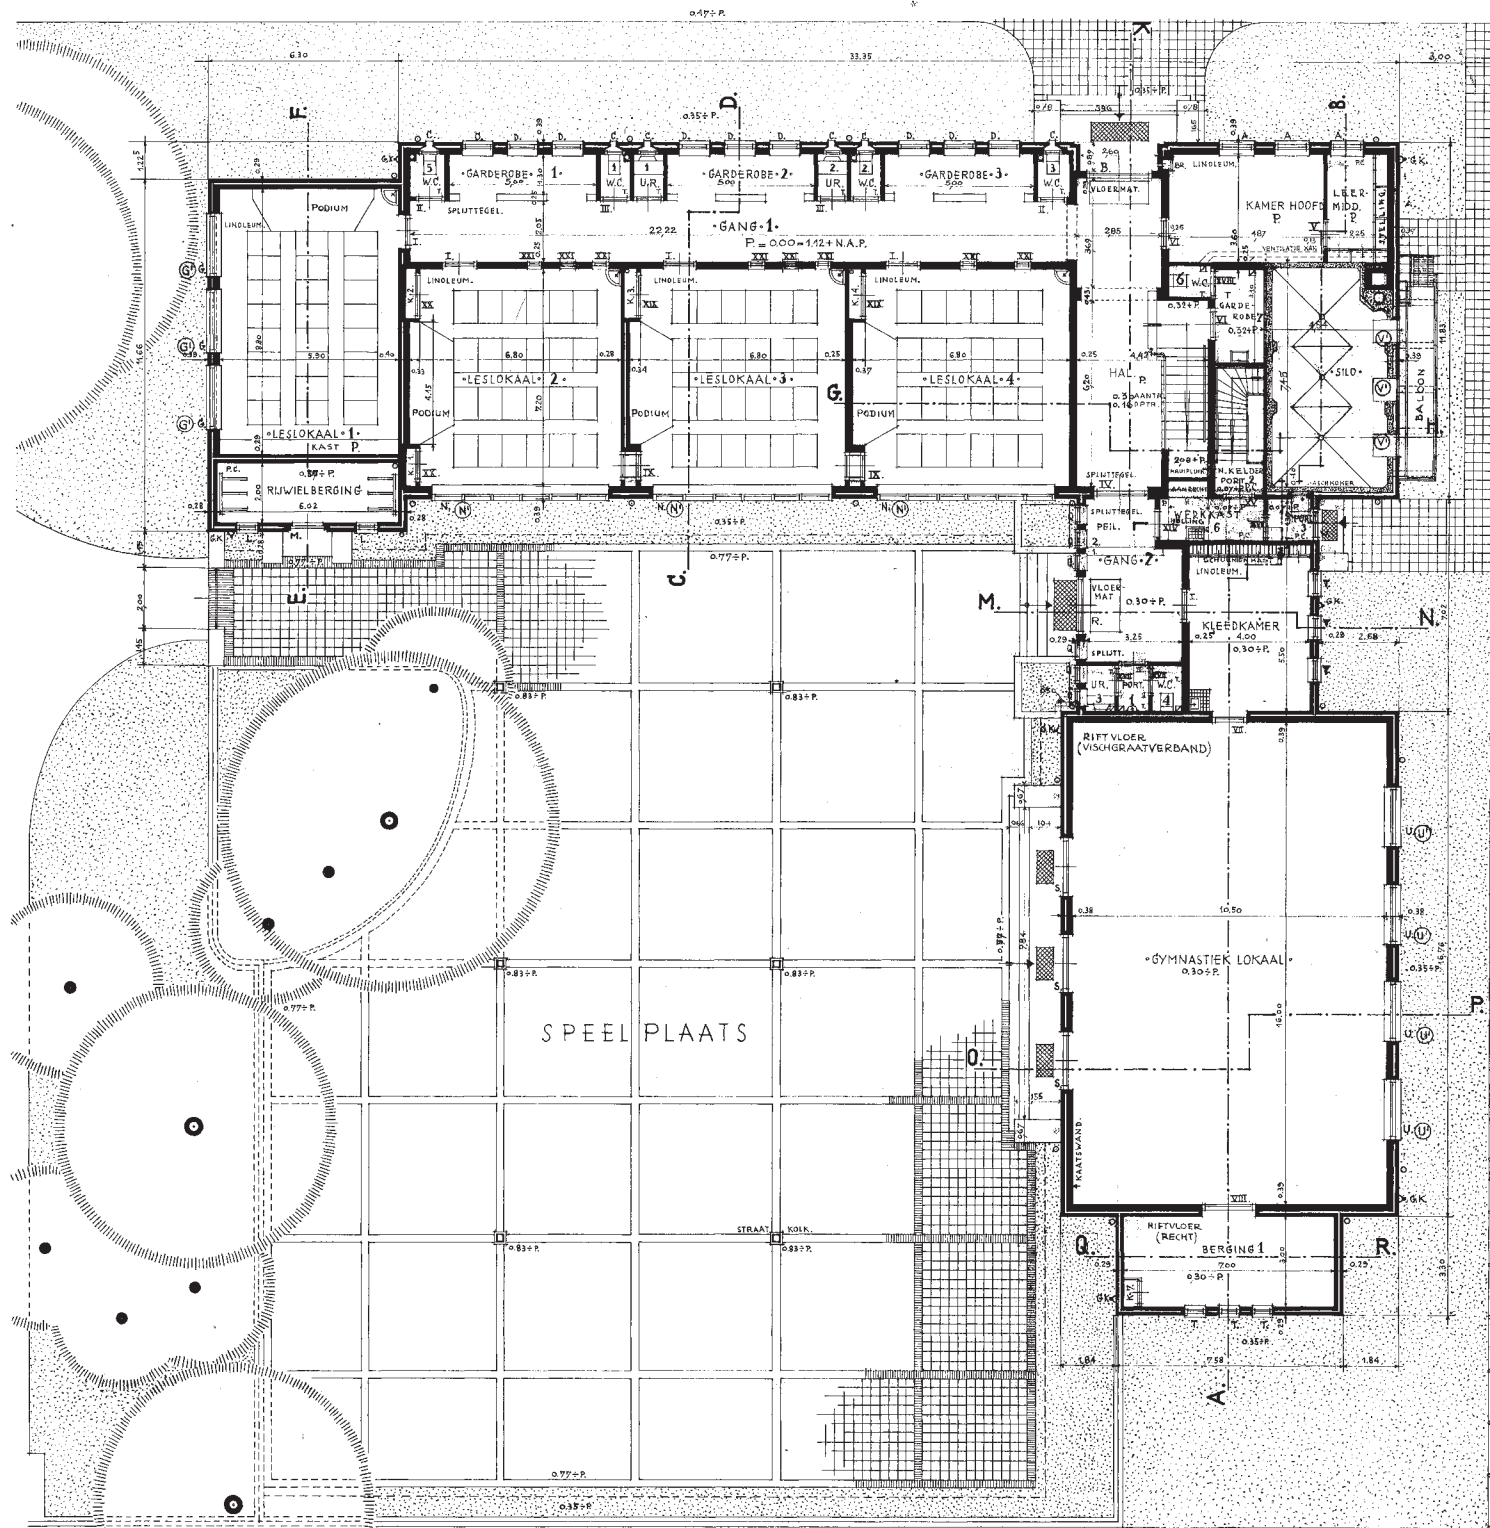

• PLAN BEGANE GROND •

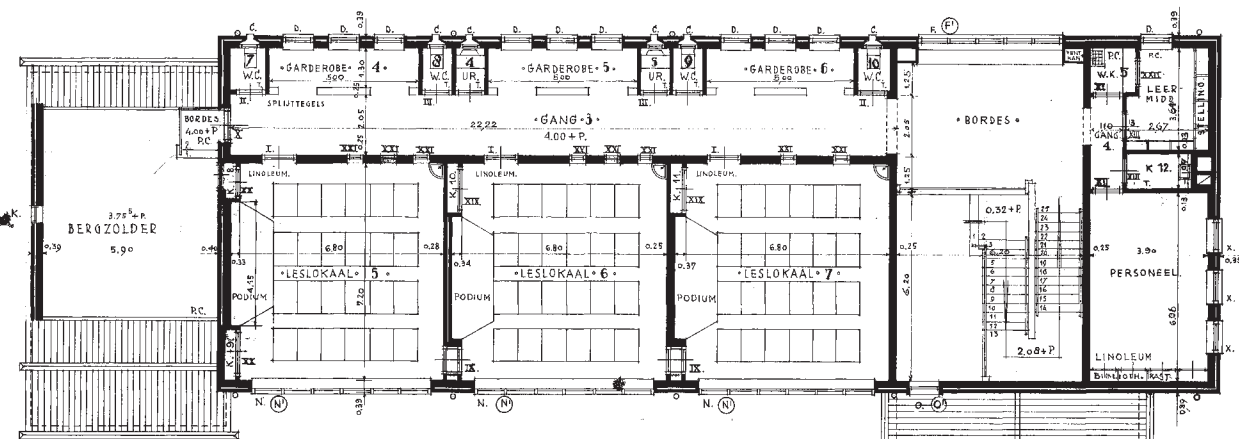

• PLAN VERDIEPING •

RENVOOI:

- METSELWERK
- GEW. BETON
- G.K. GEVELKRAAN
- T. TEGELVLOER
- P.C. PORTLAND-CEMENT
- A ENZ. HOUTEN KOZJEN
- F ENZ. STALEN RAMEN IN HOUTEN KOZJEN
- (ALLE INGESCHREVEN MATEN ZIJN AFGEWERKTE MUREN)

OPENBARE WERKEN HAARLEM

BESTEK N° 18 | DIENSTJAAR 1939 | BRIEF N° B.44

• FUHRHOPSCHOOL VOOR G.L.O. AAN DE PLANETENLAAN •
• PLAN BEG. GROND EN VERDIEPING •

SCHAAL: 1:100 | AANTAL BLADEN: 7 | BLAD N° 1
GEZ. | ONTVANGEN: | DE DIRECTEUR:

Van Bureau, onder groning van de plan
niet getuigd van de werkdag van de bouw
ning, tekening tekenen op de constructie.



huidige situatie

IKC De Zonnewijzer.

projectomvang: ca 3.000 m² uitbreiding bij de bestaande school,
een gemeentelijk monument.

De uitbreiding omvat 15 groepsruimten, een speellokaal en een
nieuwe gymnastiek accommodatie. De gymzaal van de bestaande
school wordt beperkt aangepast tbv een kinderdagverblijf.

Opdrachtgever is de Stichting Spaarnesant.

Architect nieuwbouw: Geert Hoekstra

Architect kinderdagverblijf (intern) : Jaap Puister.


Planning: met een slag om de arm!

Omgevingsvergunning aangevraagd: eind 2023

Aanbesteding: medio 2024

Start sloopwerken: najaar 2024

Oplevering: eind 2025/ begin 2026

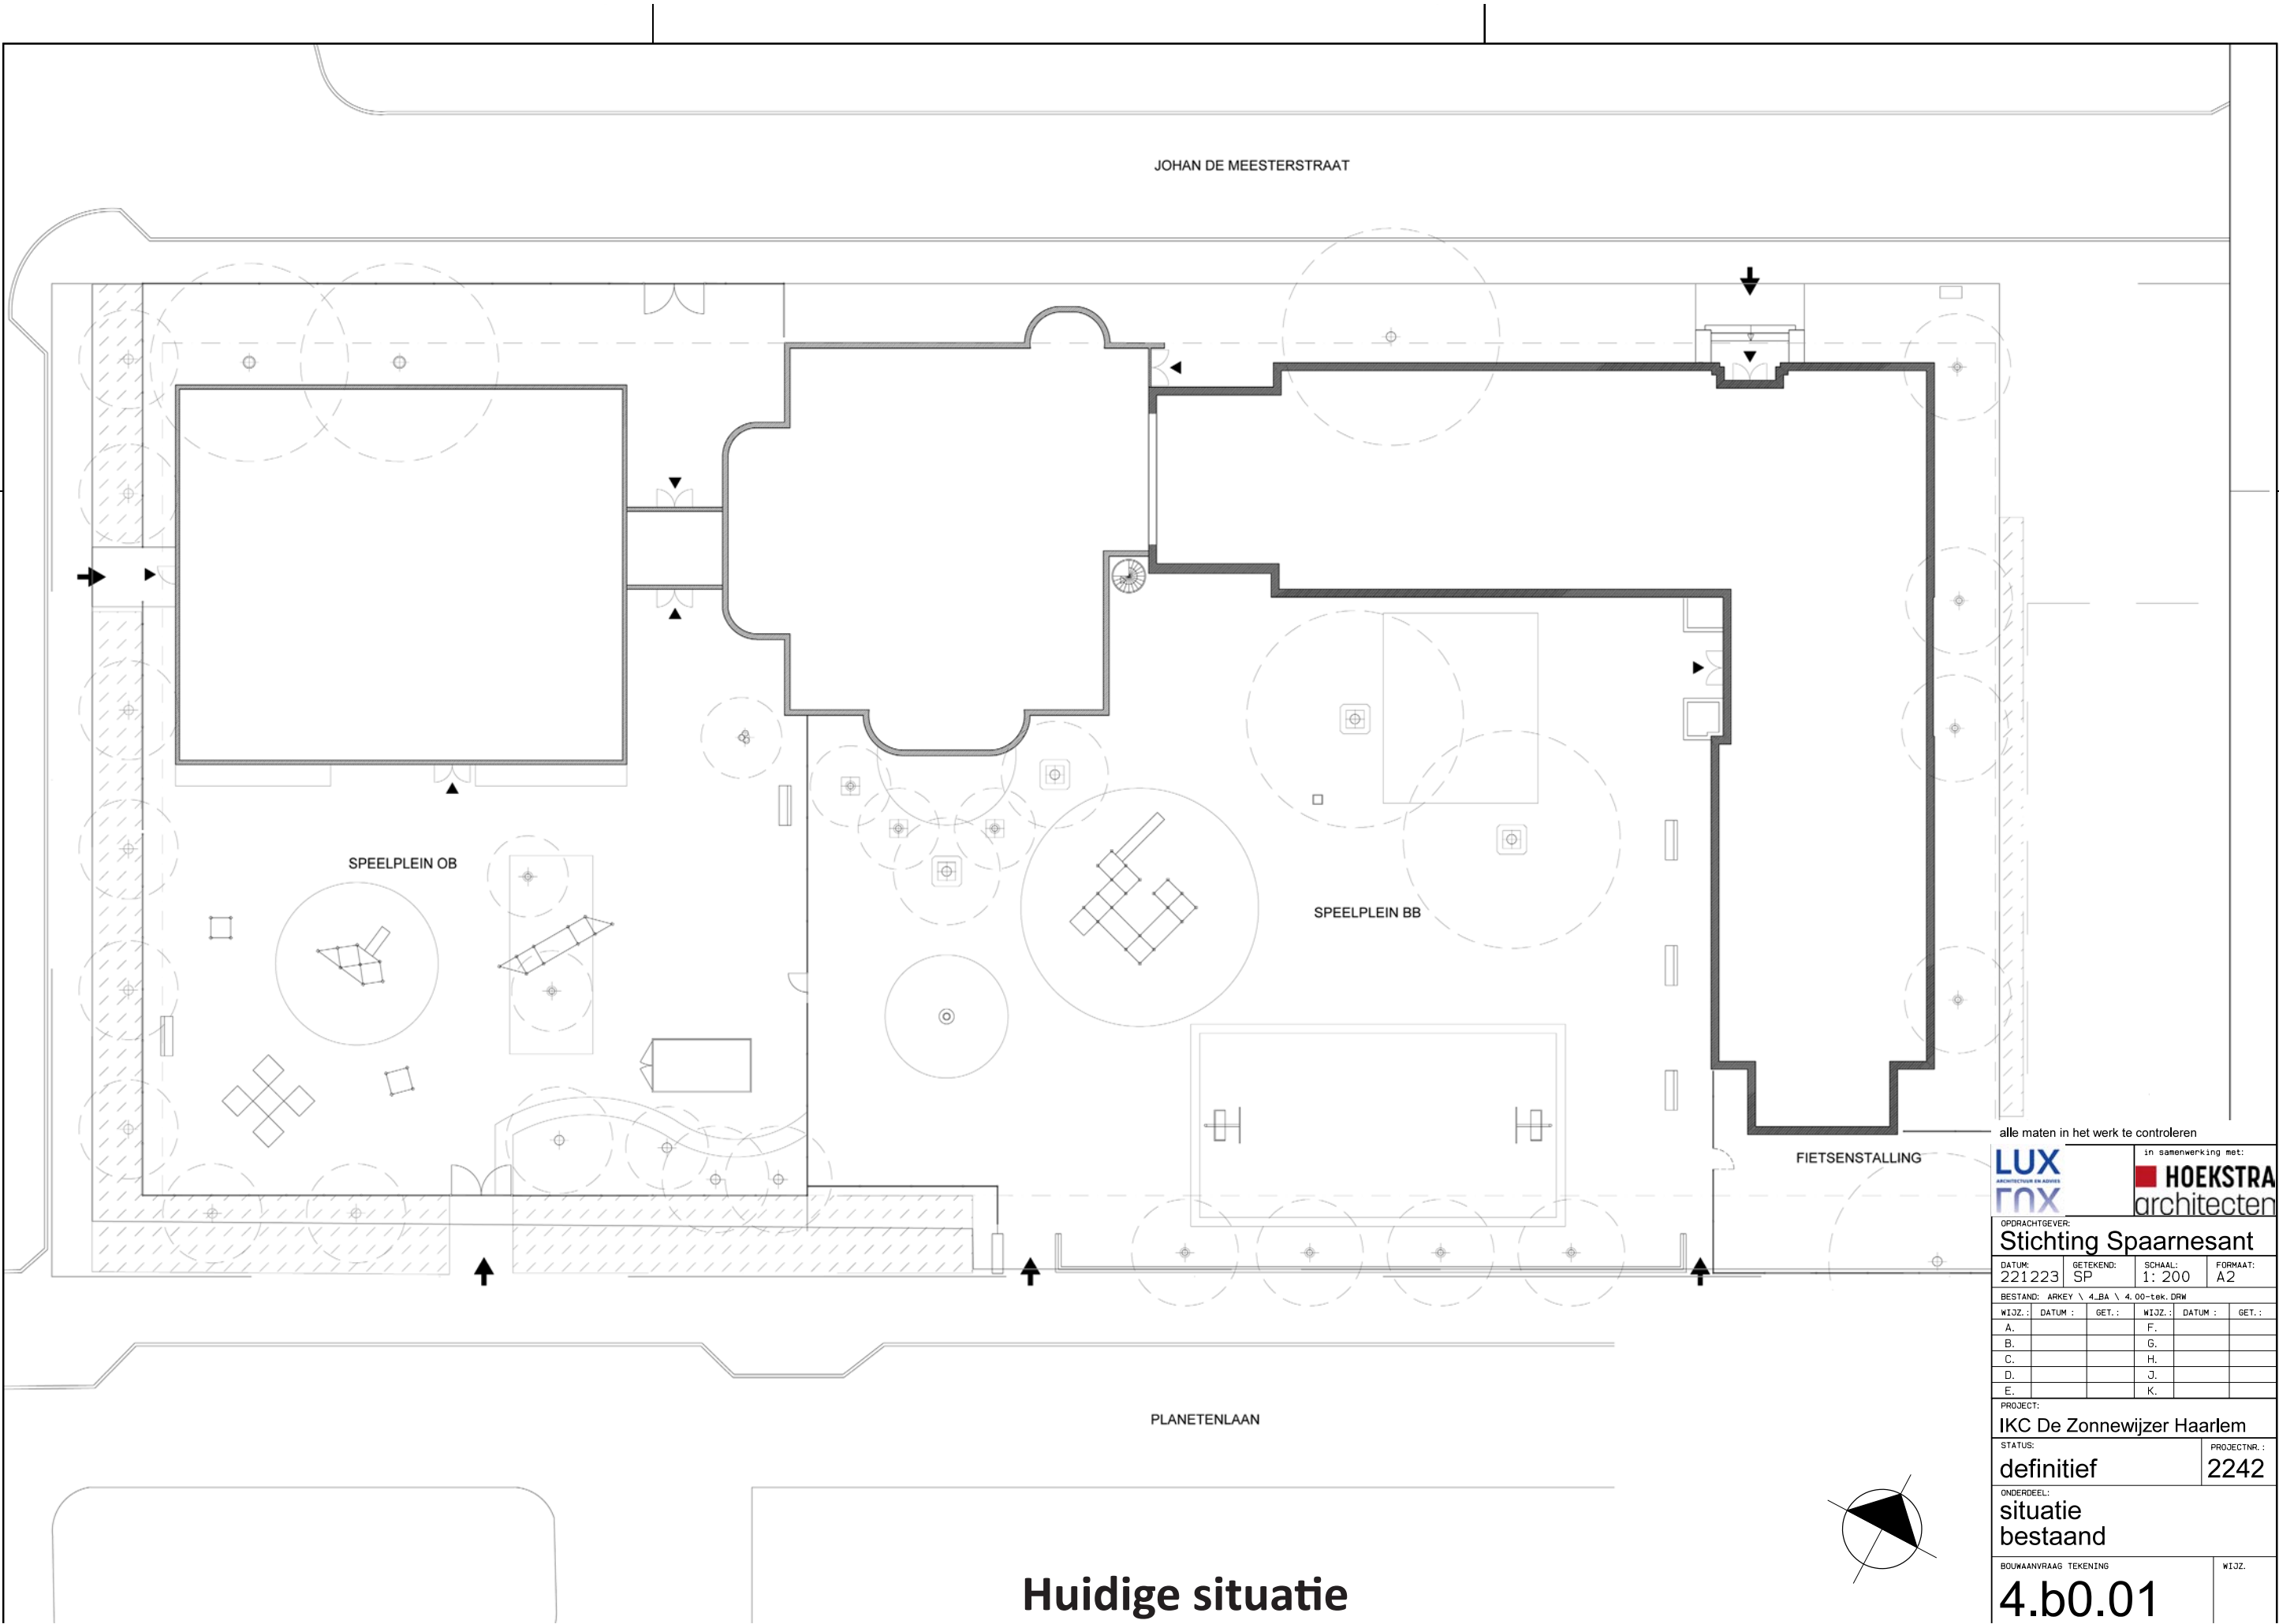

alle maten in het werk te controleren



LUX
ARCHITECTUUR EN ADVIES

in samenwerking met:



HOEKSTRA
architecten

OPDRACHTGEVER					
Stichting Spaarnesant					
DATUM:		GETEKEND:		SCHAAL:	
221223		SP		1: 200	
				FORMAAT:	
				A2	
BESTAND: ARKEY \ 4_BA \ 4.00-tek.DRW					
W10Z.:		DATUM:		GET.:	
A.				F.	
B.				G.	
C.				H.	
D.				J.	
E.				K.	
PROJECT:					
IKC De Zonnewijzer Haarlem					
STATUS:				PROJECTNR.:	
definitief				2242	
ONDERDEEL:					
situatie					
bestaand					
BOUWAANVRAAG TEKENING					W10Z.
4.b0.01					

JOHAN DE MEESTERSTRAAT

PLANETENLAAN

Nieuwe situatie

FIETSENSTALLING

FIETSENSTALLING

FIETSENSTALLING

BUITENRUIMTE KDV

SPEELPLEIN BB

SPEELPLEIN OB

Nw.

Nw.

Nw.

Nw.

Nw.

Nw.

Nw.

Nw.

Nw.

Nw.

Nw.

Nw.

Nw.

Nw.

opstelplaats
brandweerauto

boom bestaand


boom nieuw (14)

alle maten in het werk te controleren

LUX
ARCHITECTUUR EN ADVIES
ROX

in samenwerking met:
HOEKSTRA
architecten

OPDRACHTGEVER					
Stichting Spaarnesant					
DATUM: 221223		GETEKEND: SP		SCHAAL: 1: 200	
				FORMAAT: A2	
BESTAND: ARKEY \ 4_BA \ 4.00-tek.DRW					
WIJZ.:		DATUM :		GET. :	
A.				F.	
B.				G.	
C.				H.	
D.				J.	
E.				K.	
PROJECT:					
IKC De Zonnewijzer Haarlem					
STATUS:				PROJECTNR.:	
definitief				2242	
ONDERDEEL:					
situatie nieuw					
BOUWAANVRAAG TEKENING					WIJZ.
4.n0.01					

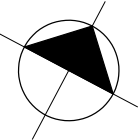




VOGELVLUCHT

de architectuur van Friedhoff is
gestoeld op het traditionalisme
van de Delftse School.

In overeenstemming met
Monumentenzorg en Welstand
is de nieuwbouw ontworpen
in een eigentijdse vertaling van
deze architectuurstijl.



perspectieven

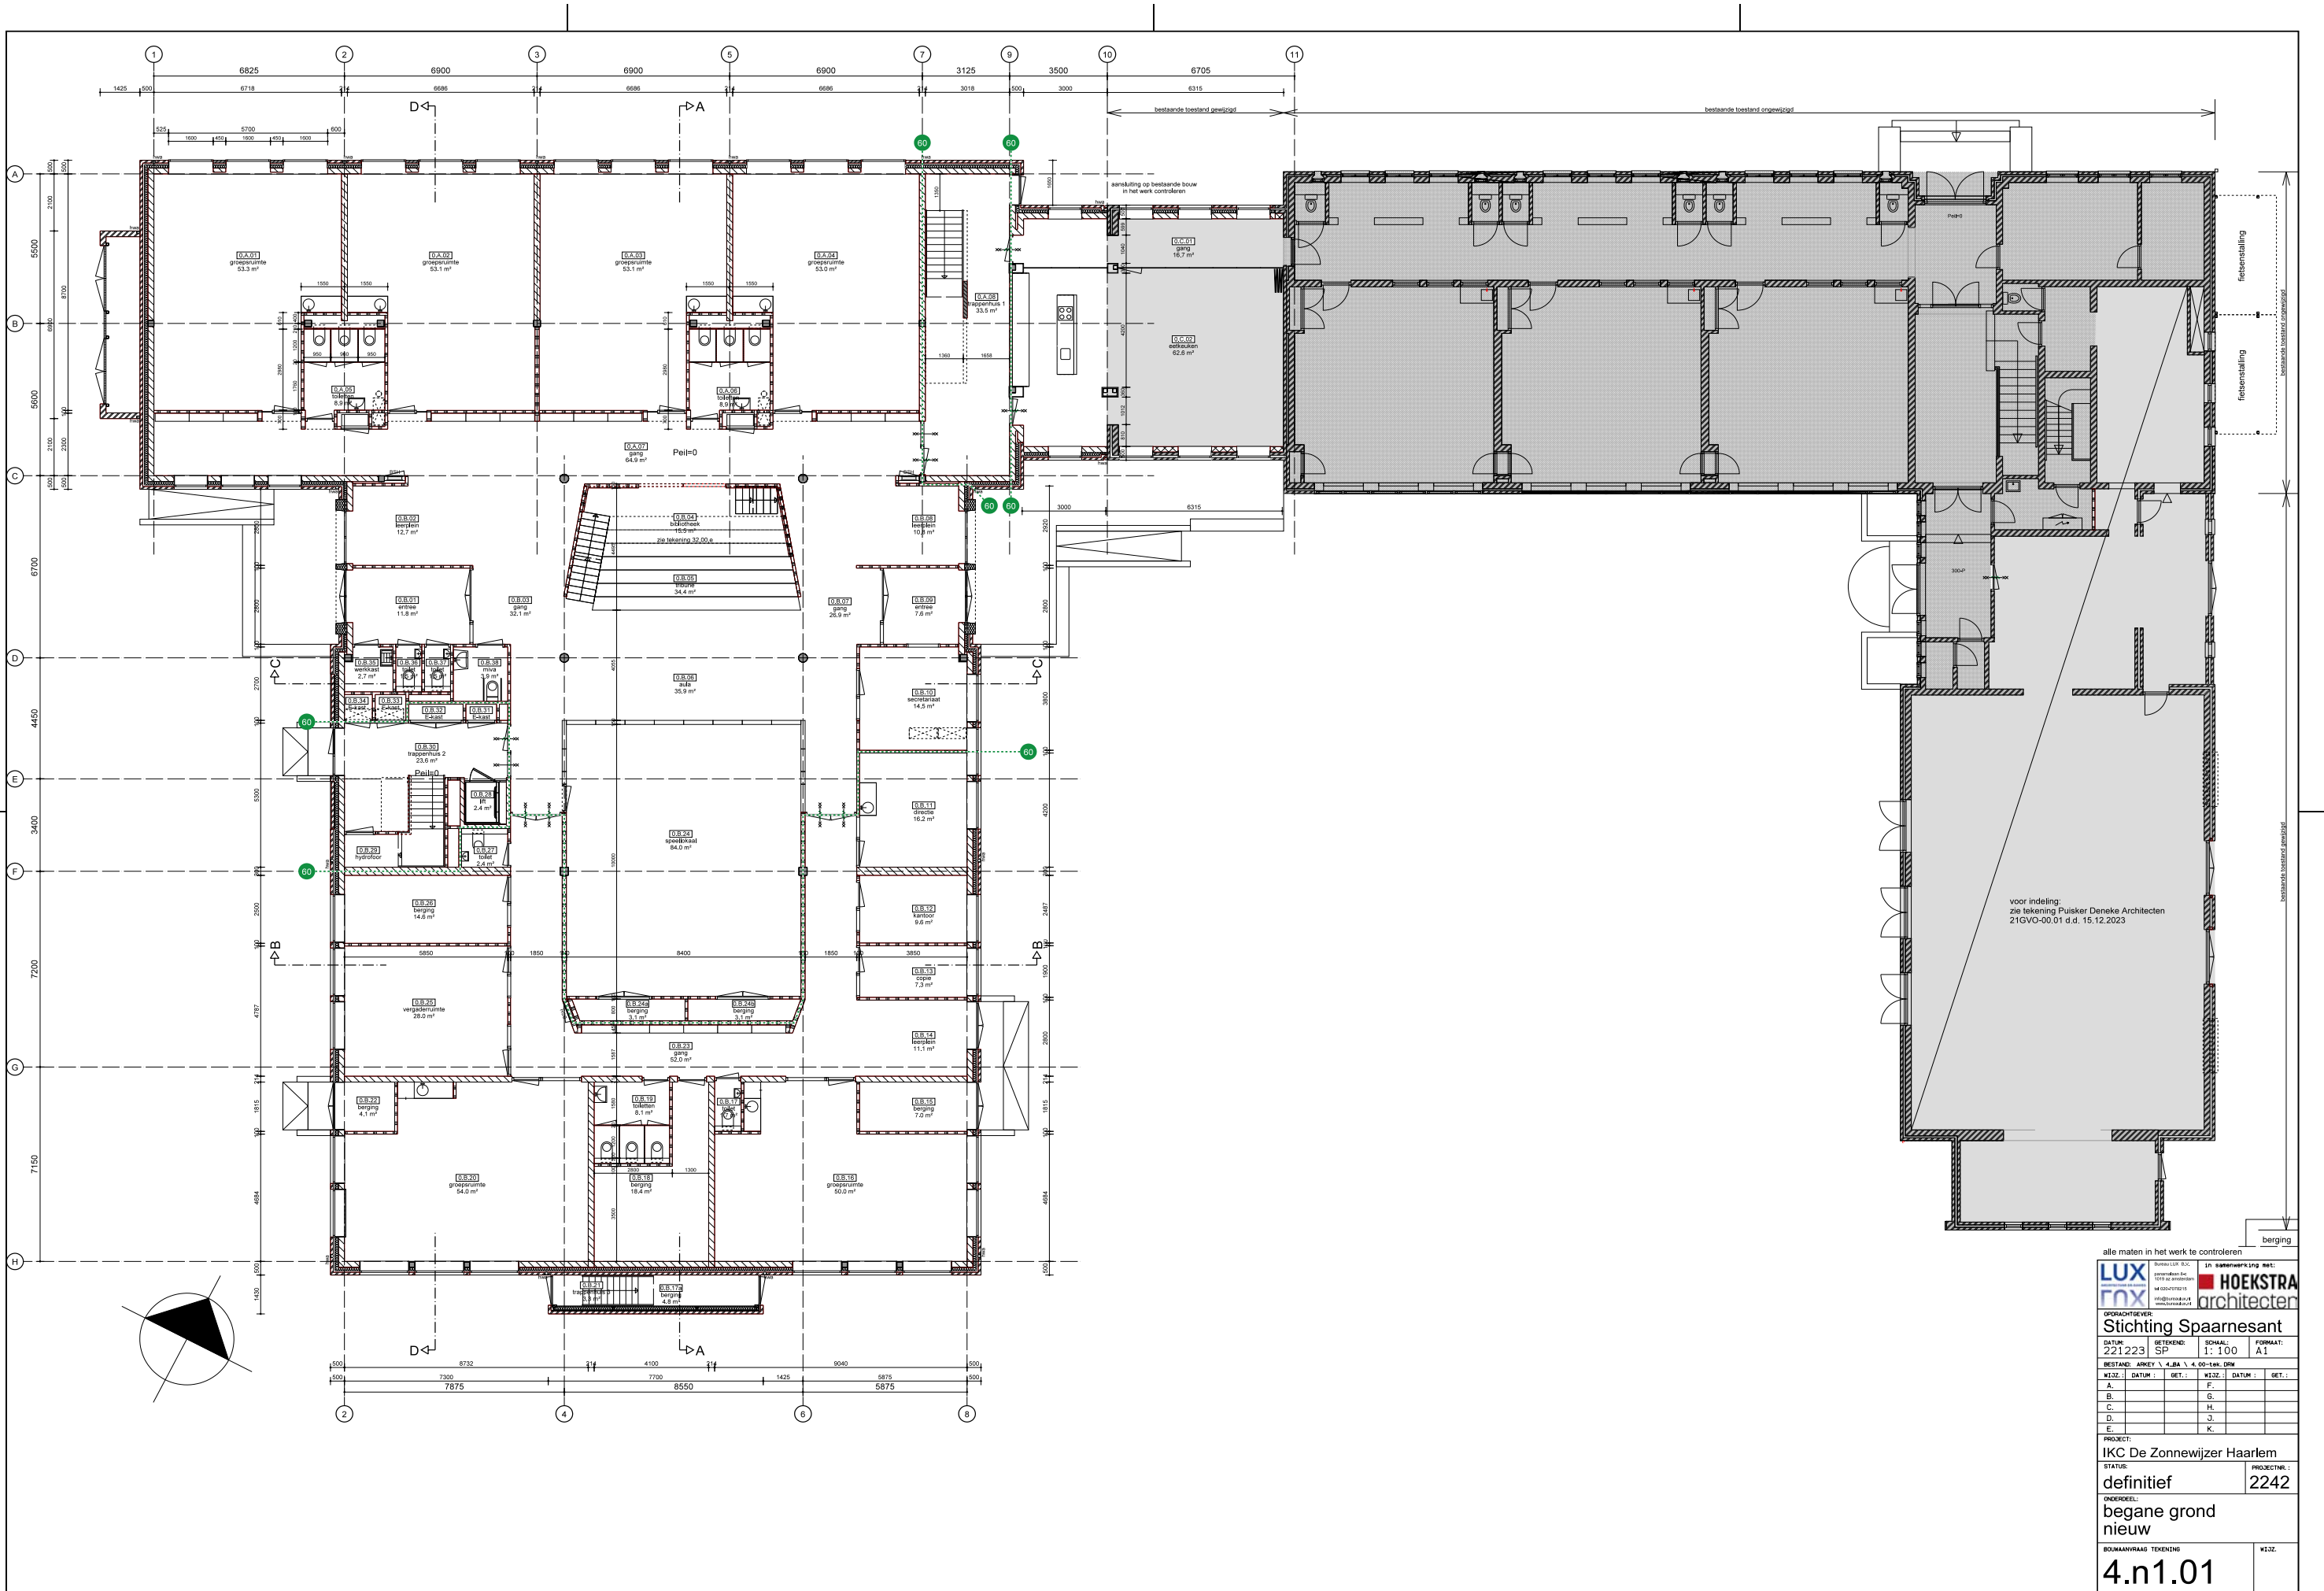

alle maten in het werk te controleren

LUX
interieurarchitectuur
020 486 1111
info@luxna.nl
www.luxna.nl

HOEKSTRA
architecten
020 486 1111
info@hoekstra.nl
www.hoekstra.nl

OPDRACHTGEVER:
Stichting Spaarnesant

DATE: 221223
GETEKEND: SP
SCHALE: 1: 100
FORMAAT: A1

BESTAND: ARBEY \ 4.BA \ 4.00-tak.dwg

WJZ.	DATUM	GET.	WJZ.	DATUM	GET.
A.			F.		
B.			G.		
C.			H.		
D.			J.		
E.			K.		

PROJECT:
IKC De Zonnewijzer Haarlem



STATUS:
definitief

PROJECTNR.:
2242

ONDERDEEL:
**begane grond
nieuw**

BOUWAAVRAAG TEKENING:
4.n1.01

WJZ.

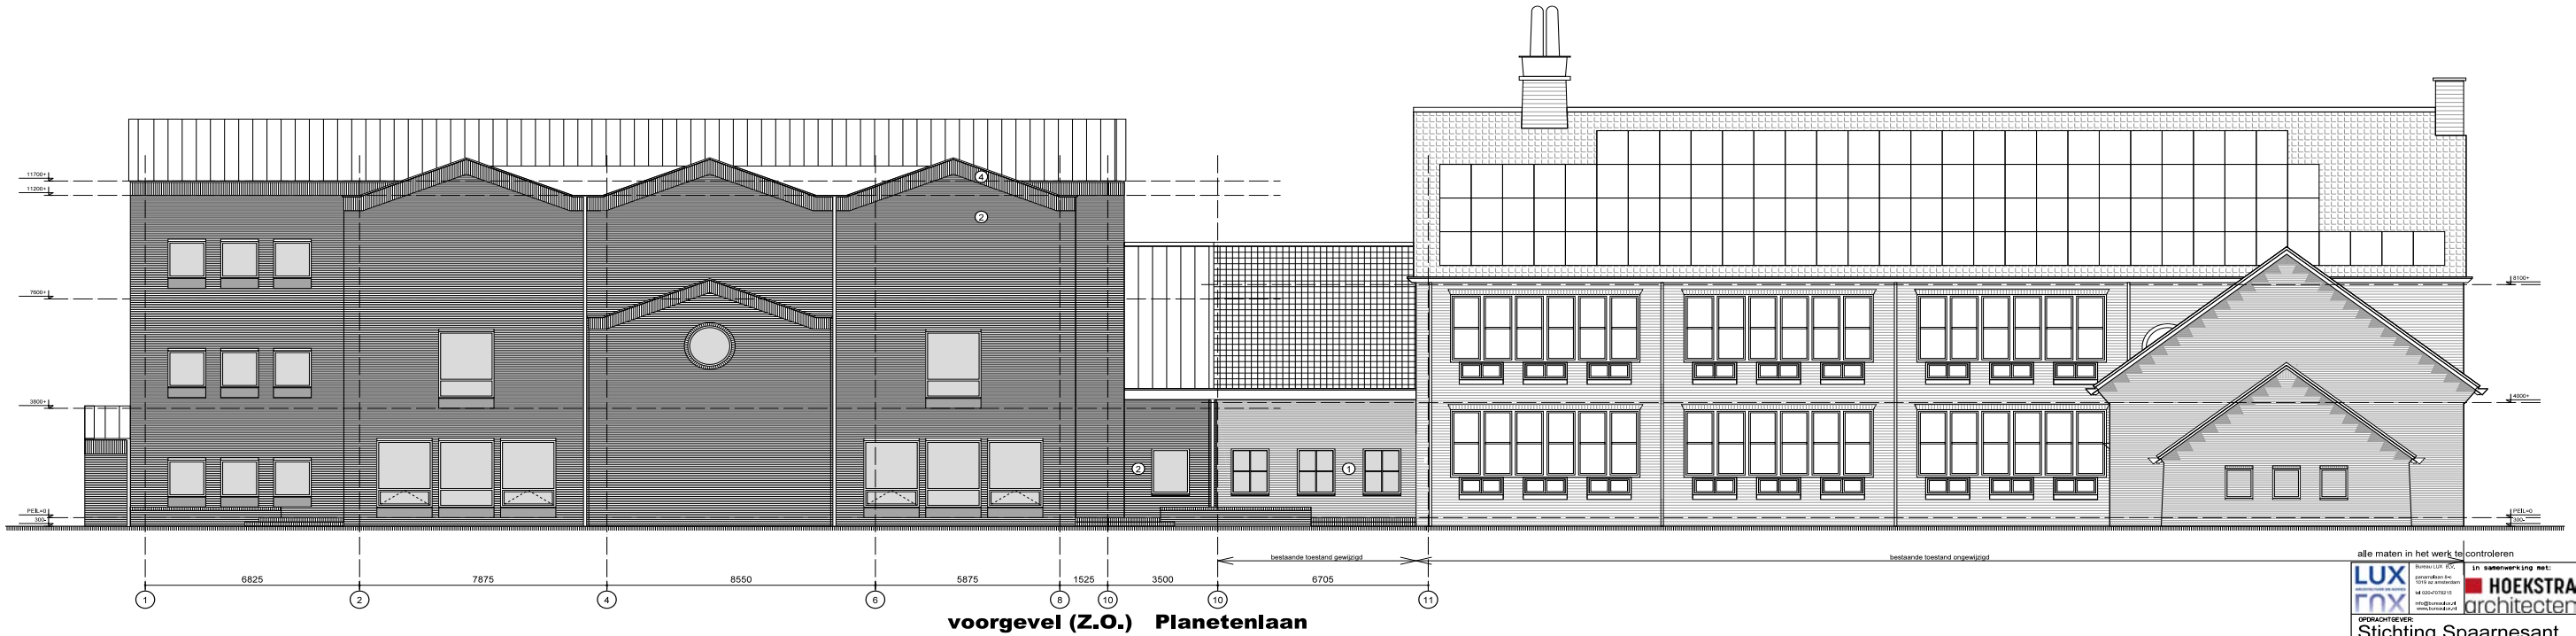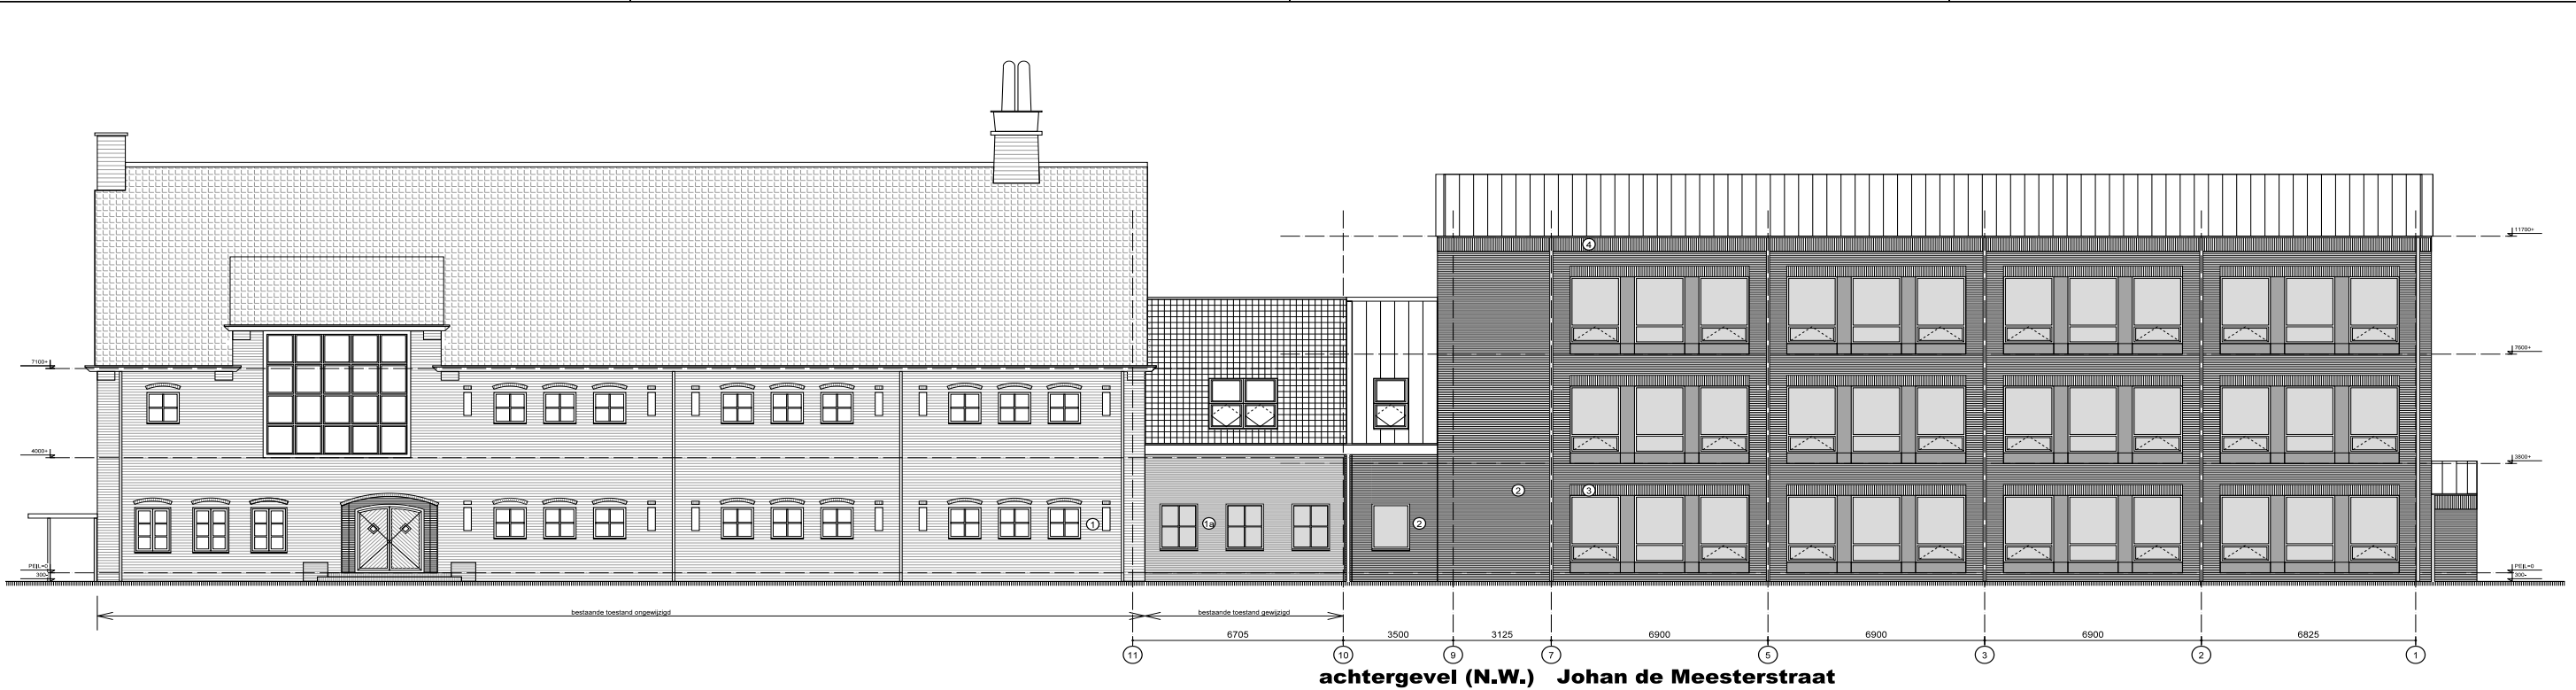

LEGENDA METSELWERK	
①	bestaand metselwerk, WF handvorm, Vlaams verband, voegwerk lichtgrijs
②	nieuw metselwerk, als bestaand voegwerk als bestaand
③	nieuw metselwerk, oranje-rood, WF wasserstrich, semi blokverband, voegwerk lichtgrijs
④	nieuw metselwerk, oranje-rood, WF wasserstrich, stand verband, voegwerk donkergrijs
⑤	nieuw metselwerk 30mm overstekend, oranje-rood, WF wasserstrich, stand verband, voegwerk donkergrijs
⑥	nieuw metselwerk 30mm terugliggend, oranje-rood, WF wasserstrich, semi blokverband met kappen 30mm uitstekend, voegwerk lichtgrijs
⑦	nieuw metselwerk 30mm terugliggend, oranje-rood, WF wasserstrich, semi blokverband, voegwerk lichtgrijs


alle maten in het werk te controleren	
in samenwerking met:	
LUX architecten	HOEKSTRA architecten
OPDRACHTGEVER:	
Stichting Spaarnesant	
DATUM: 221223	GETEKEND: SP
SCHAL: 1: 100	FORMAAT: A1
BESTAND: ARKEY \ 4_BA \ 4.00-LAK. DRW	
WISZ.: A.	DATUM: B.
WISZ.: C.	DATUM: D.
WISZ.: E.	DATUM: F.
WISZ.: G.	DATUM: H.
WISZ.: I.	DATUM: J.
WISZ.: K.	DATUM: L.
PROJECT:	
IKC De Zonnepijper Haarlem	
STATUS: definitief	PROJECTNOM.: 2242
Onderdeel: voor- en achtergevel nieuw	
BOLKMANRAAG TEKENING	
4.n2.01	



zijgevel links (Z.W.) Karel Doormanlaan



zijgevel links (Z.W.) bestaande bouw

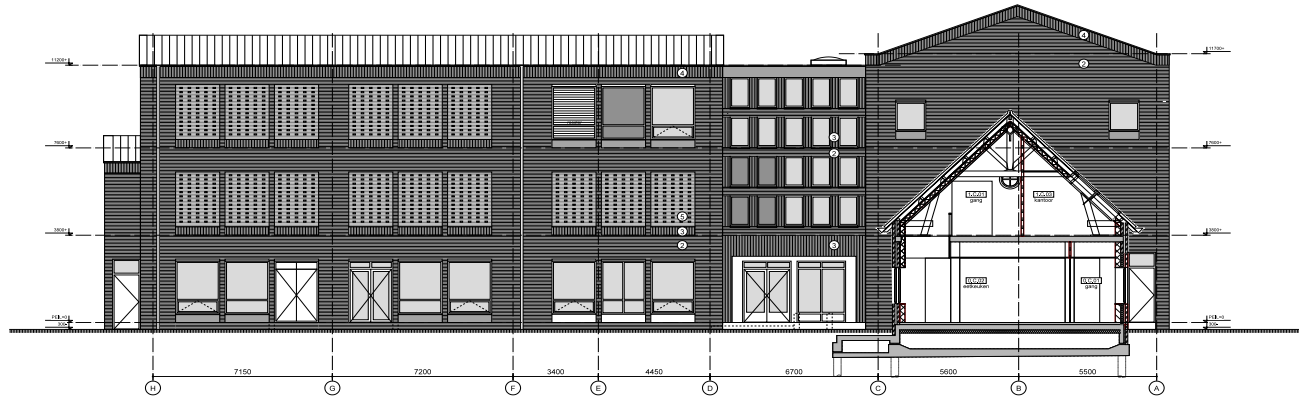

zijgevel rechts (N.O.)



zijgevel rechts (N.O.) bestaande bouw

LEGENDA METDELVIERK	
①	bestaand metselwerk, VOF handwerk, bloem verband
②	bestaand metselwerk, VOF handwerk, bloem verband
③	nieuw metselwerk, als bestaand
④	nieuw metselwerk, als bestaand
⑤	nieuw metselwerk, onopgevoerd, VOF asbestschot, staal bekleding
⑥	nieuw metselwerk, onopgevoerd, VOF asbestschot, staal bekleding
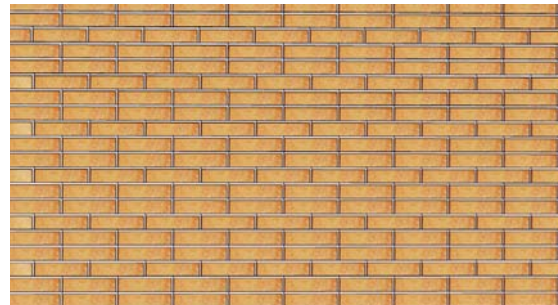


- 2.**
nieuw metselwerk
oranje-rood, WF wasserstrich, semi blok verband
voegwerk lichtgrijs

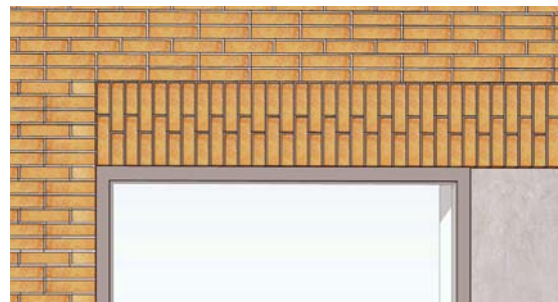


- 3.**
nieuw metselwerk
oranje-rood, WF wasserstrich, staand verband
voegwerk donkergrijs

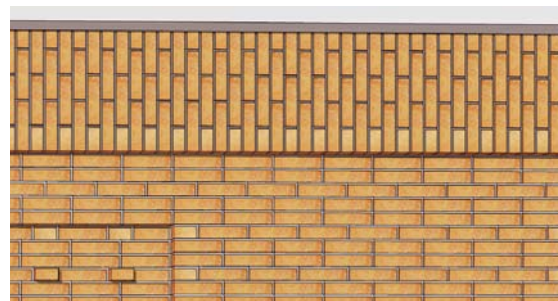

- 4.**
nieuw metselwerk 30 mm overstekend
oranje-rood, WF wasserstrich, staand verband
voegwerk donkergrijs

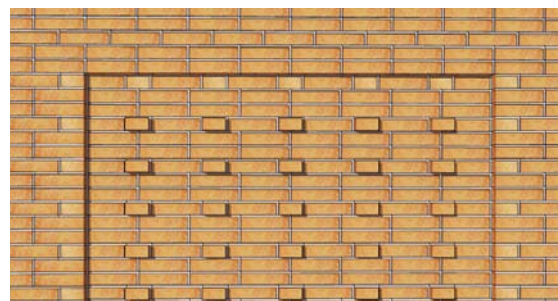

- 5.**
nieuw metselwerk 30 mm terugliggend
oranje-rood, WF wasserstrich, semi blok verband, met
koppen 30 mm uitstekend
voegwerk lichtgrijs

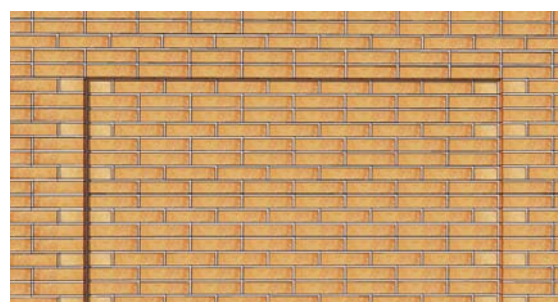

- 6.**
nieuw metselwerk 30 mm terugliggend
oranje-rood, WF wasserstrich, semi blok verband, met
koppen 30 mm uitstekend
voegwerk lichtgrijs

