



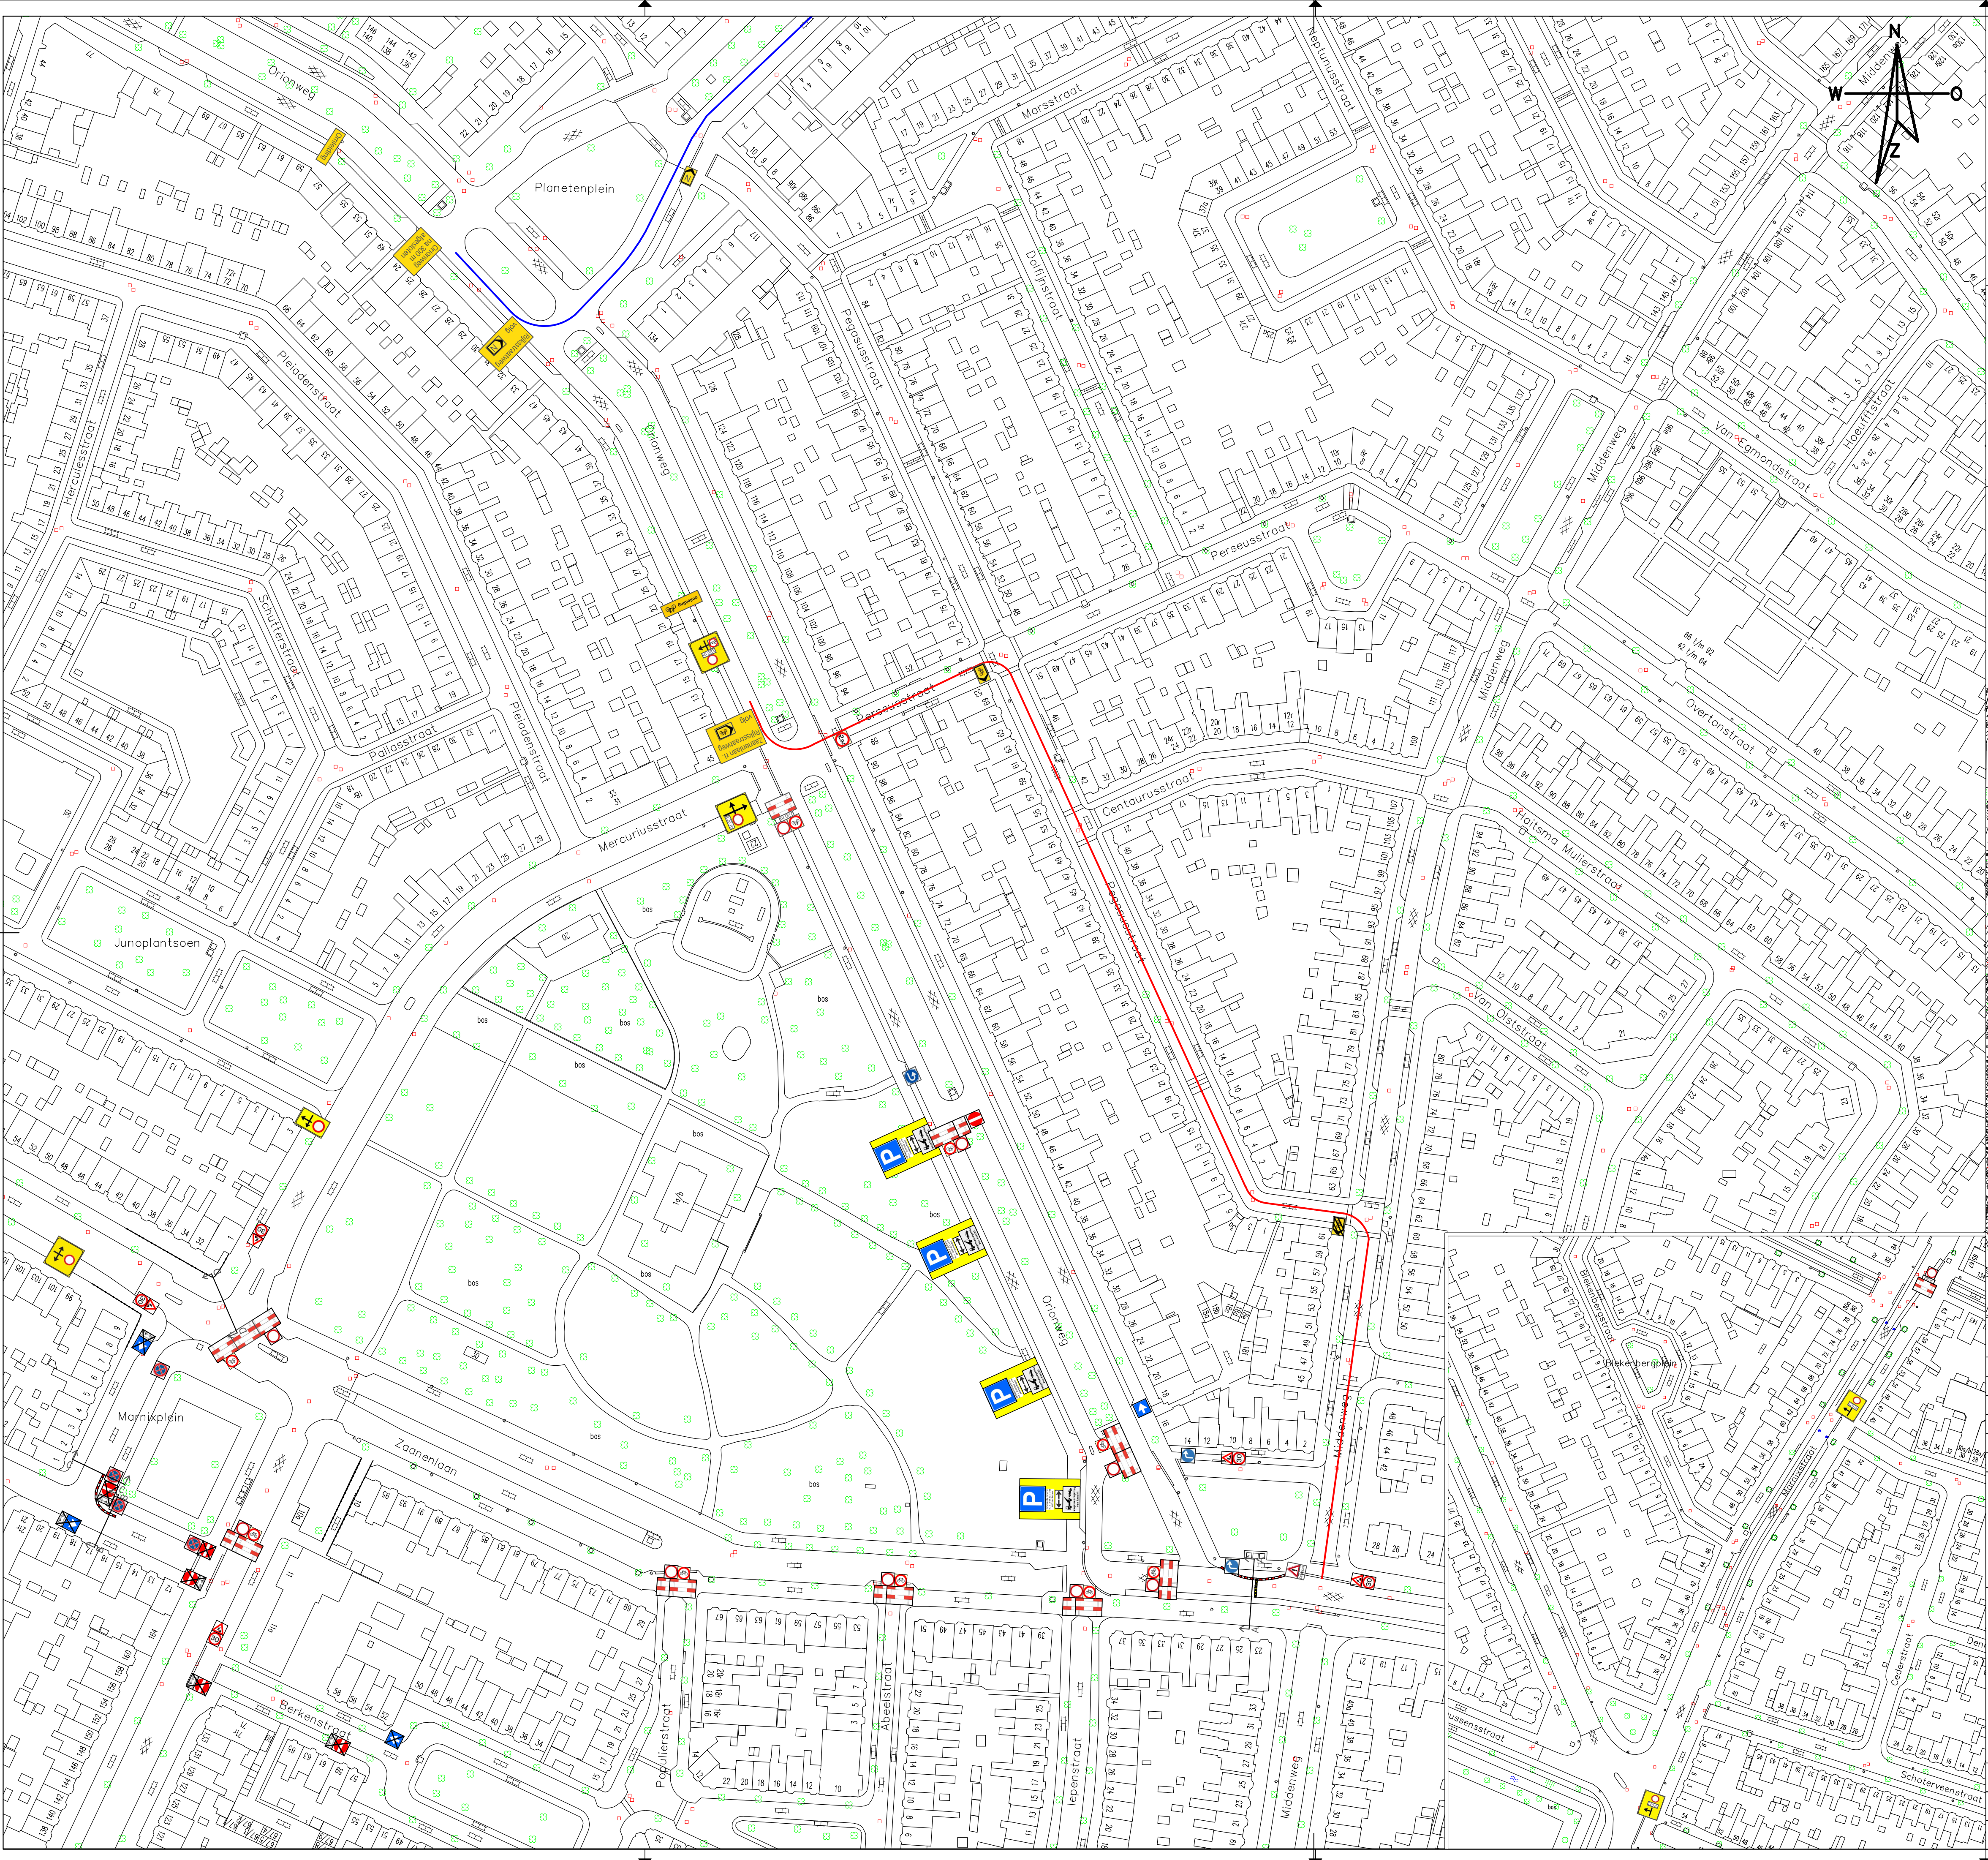

Legenda:

- Bebakening
- Dranghek
- Omleiding auto's
- Omleiding auto's en vrachtverkeer
- Kunststof barriër
- Tijdelijke verkeersdrempel
- Bestaande bebording afplakken

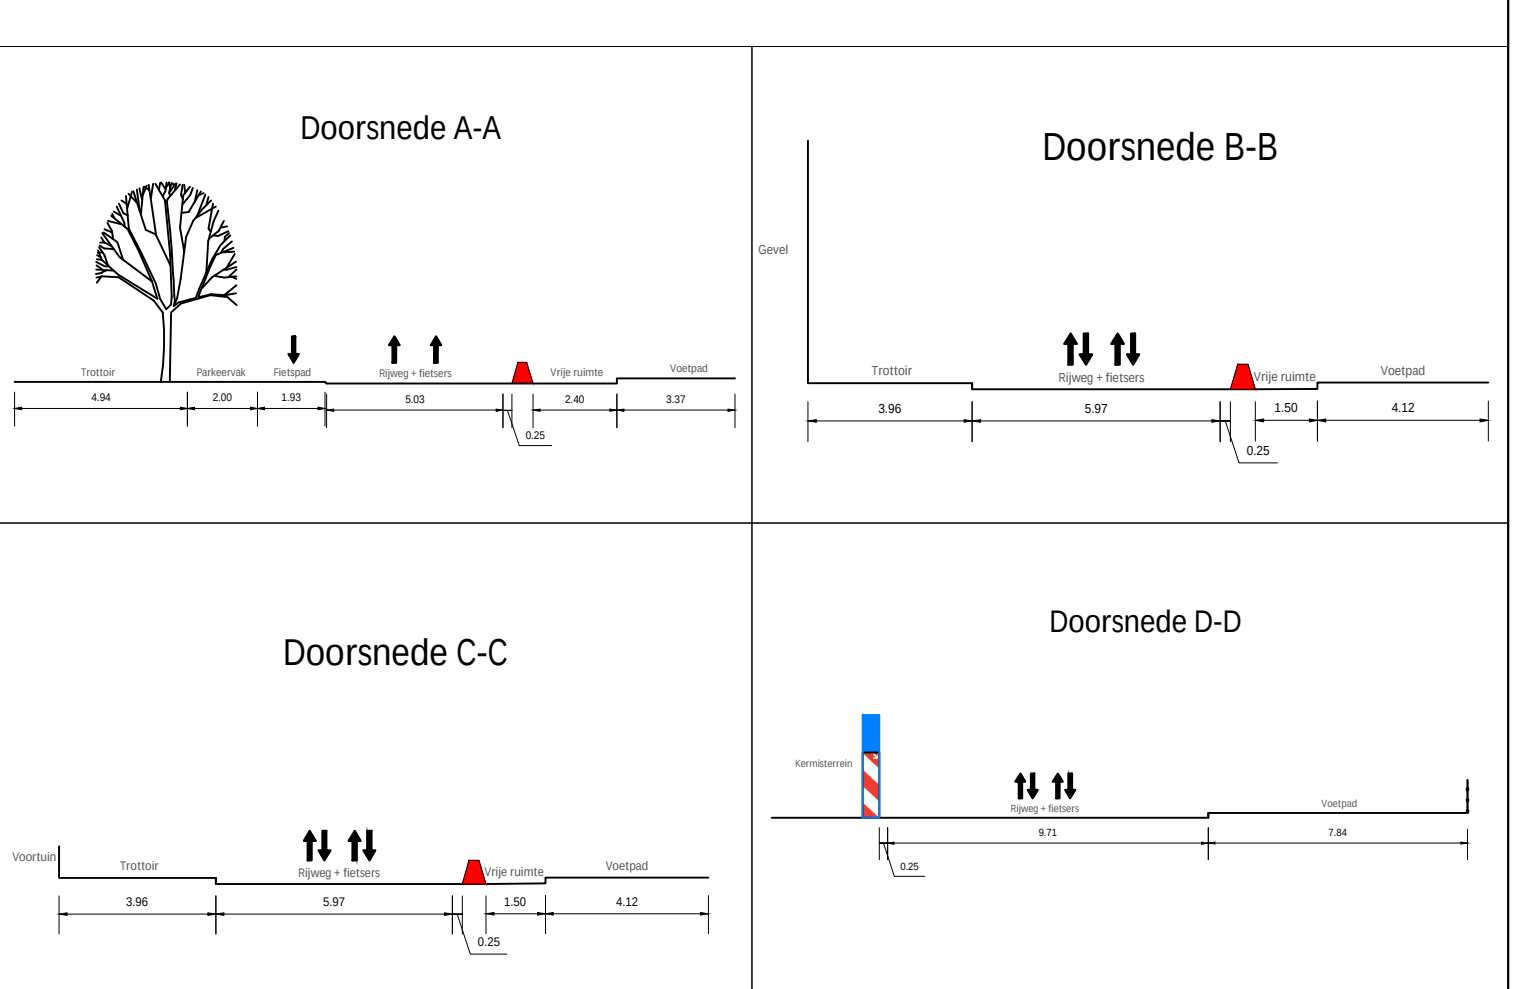

Hoogtematen t.o.v. N.A.P.
De maatvoering is in meters, tenzij anders wordt vermeld.

B	Tijdelijk verkeersbord aangepast op de Orionweg.	BZE	EWO	29-04-2022
A	Opmerkingen uit de e-mail d.d. 10-03-2022 van Arjen de Boo verwerkt.	BZE	EWO	10-03-2022
Wijz.	Omschrijving wijziging	Get.	Gec.	Datum



Project: Kermis Zaenenlaan

Opdrachtgever: Gemeente Haarlem

Onderdeel: Verkeersplan

Schaal: N.v.t.	Formaat: ISO FULL BLEED A1 (841.00 X 594.00 MM)	Blad: 1	Aantal: 1	Datum uitgifte: 08-03-2022	Documentstatus: DEF
Getekend door: BZE	Gecontroleerd door: EWO	Goedgekeurd: COMP0012_220308	Projectnummer: 1959-2022	Besteknummer: N.v.t.	Documentnummer: N.v.t.
Bestandsnaam: O:\Calculatie\2022\Spaarnelanden\Verkeersplannen\Kermis Zaenenlaan\COMP0012_220308 Kermis Zaenenlaan Wijz. A.dwg					